
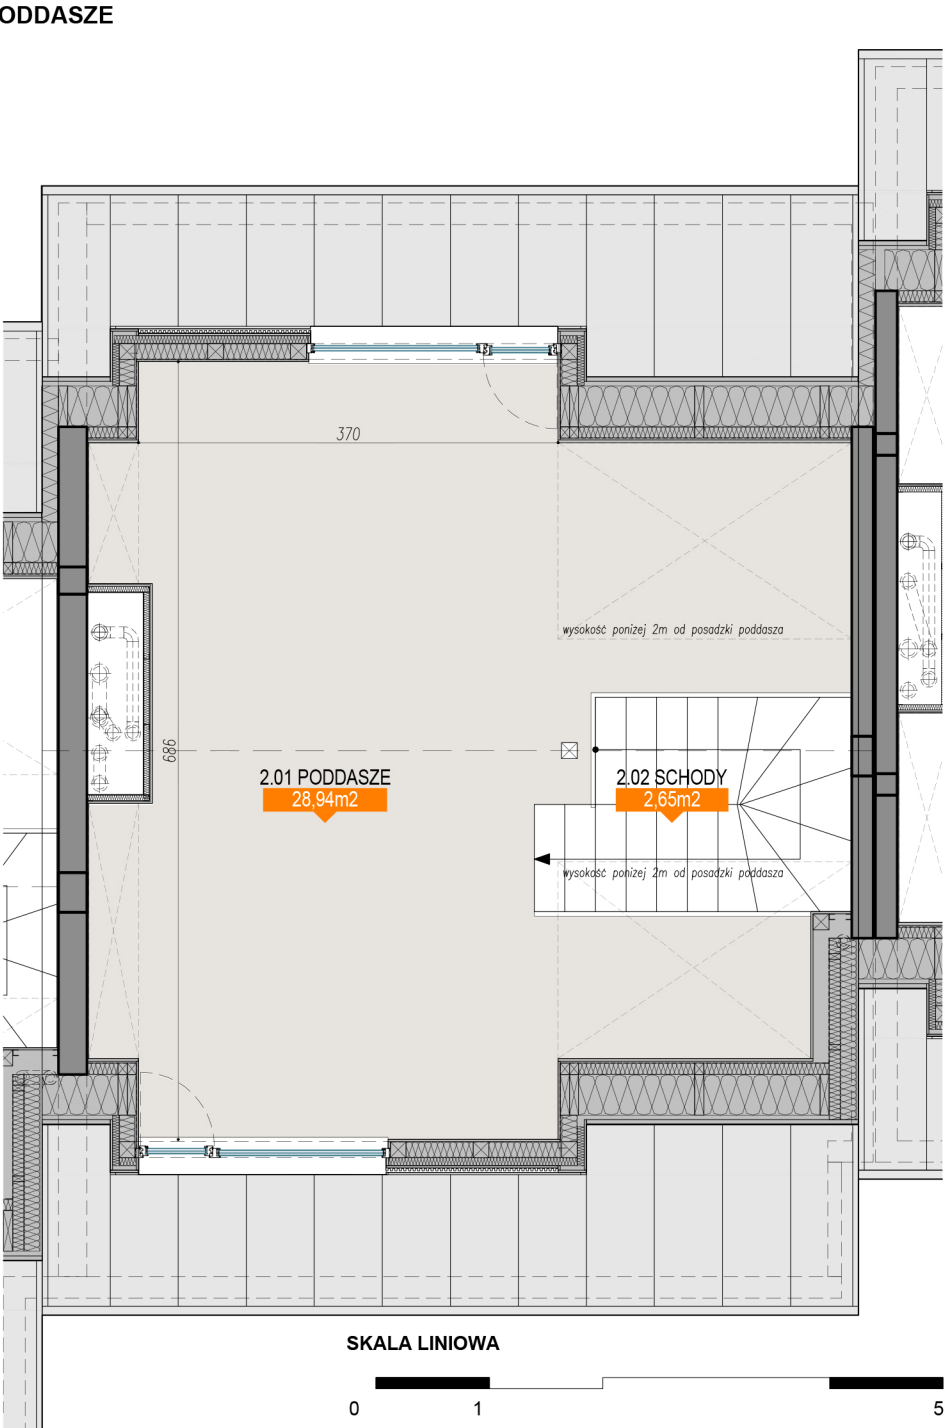
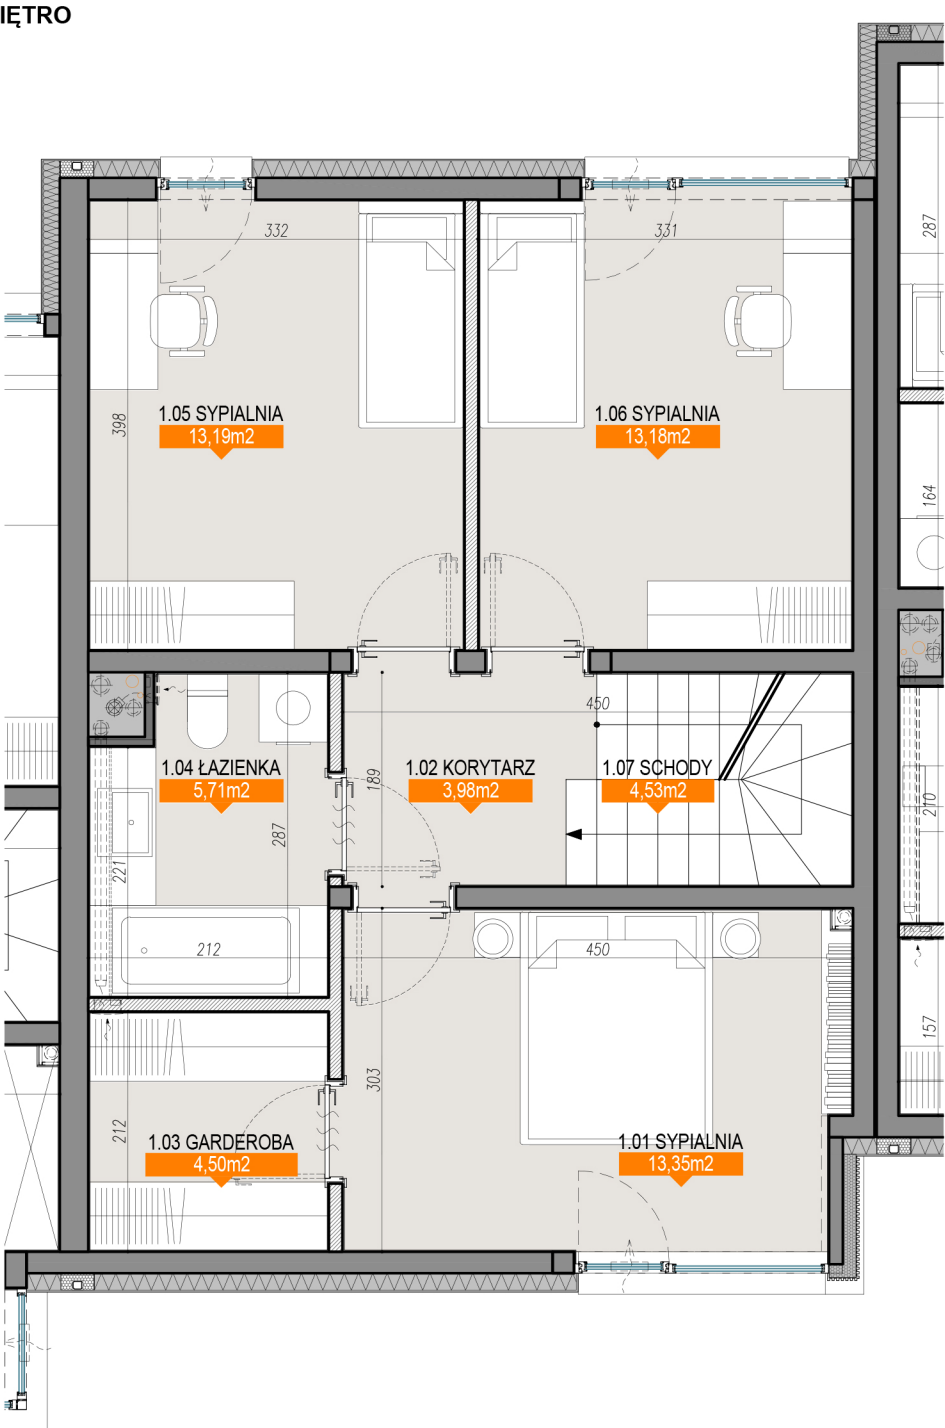


■ PARTER

■ PIĘTRO


■ PODDASZE

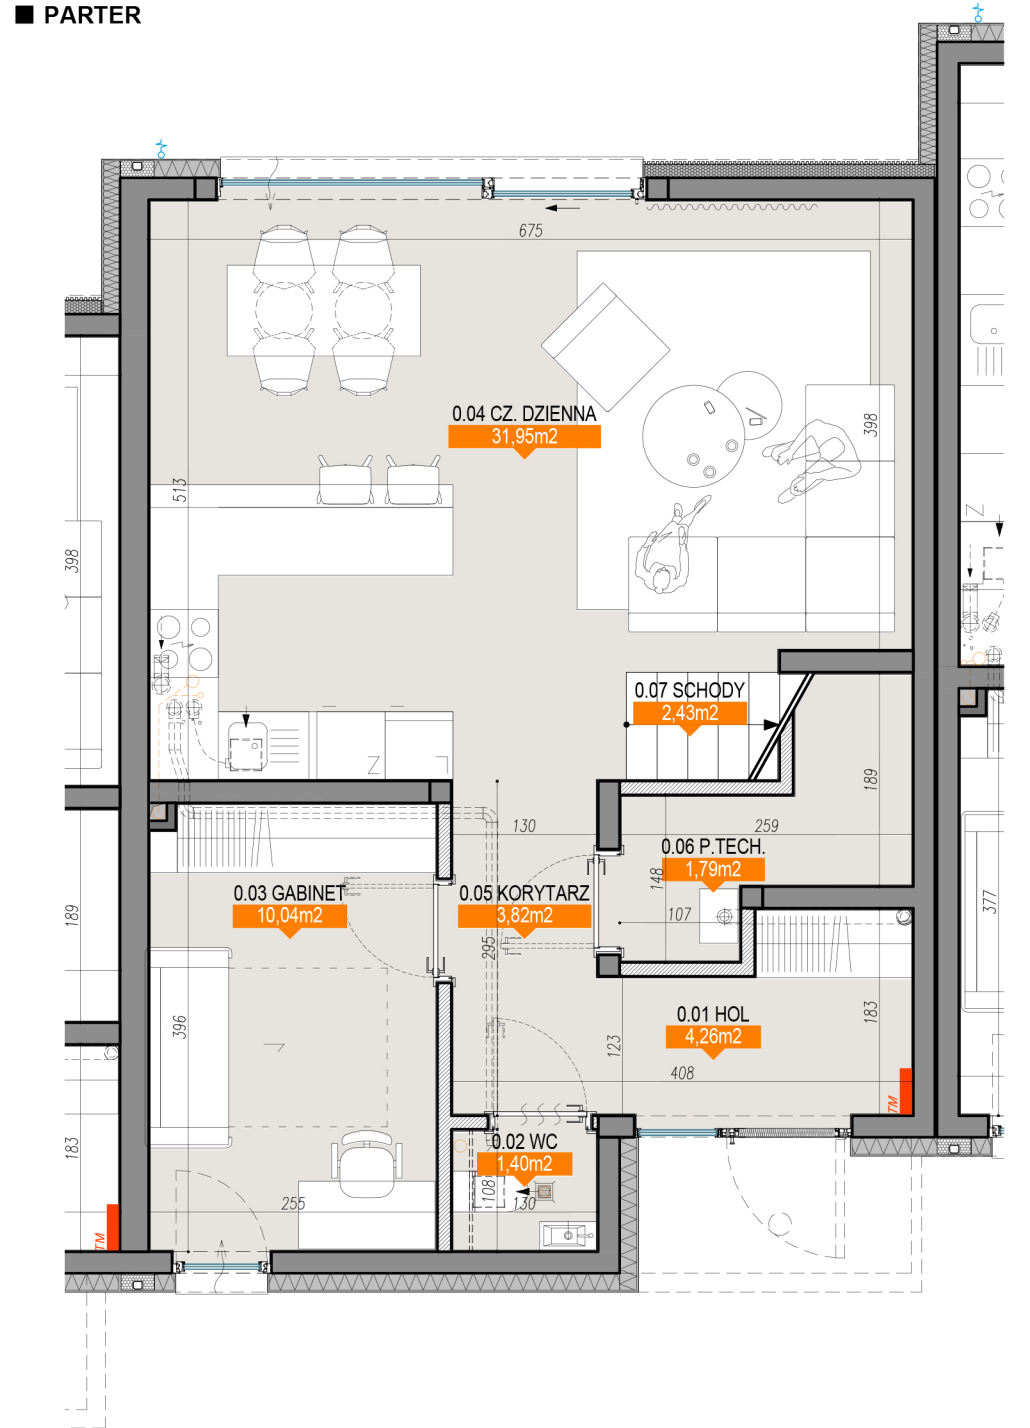

■ DOMY LIPCOWA - UL. LIPCOWA, 04-871 WARSZAWA WAWER

■ PLAN

■ WYKAZ POMIESZCZEŃ I ZESTAWIENIE POWIERZCHNI

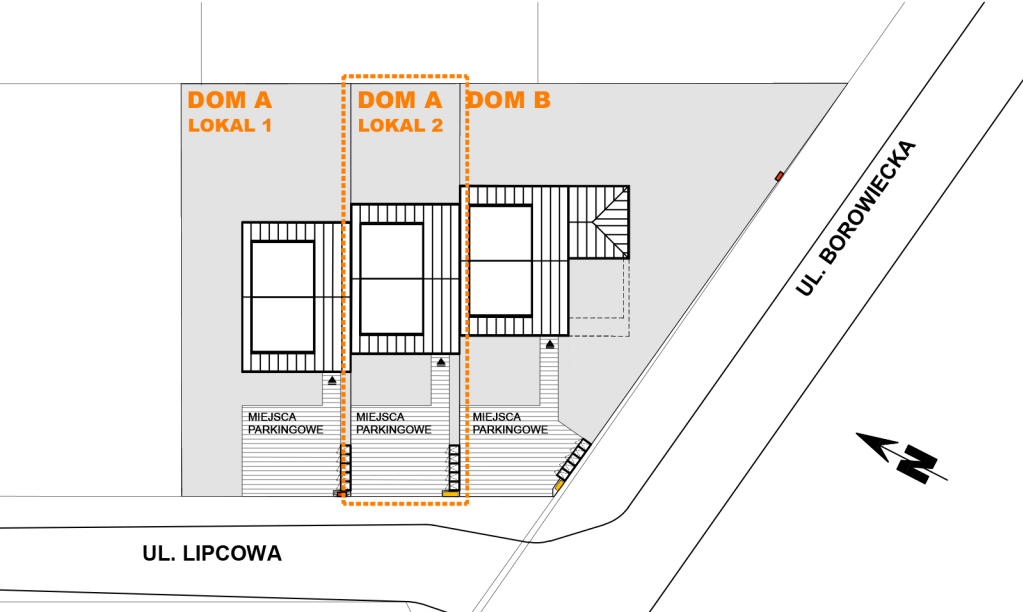

DOM A LOKAL 2	
A2.0.01	HOL WEJŚCIOWY 4,26m²
A2.0.02	WC 1,40m²
A2.0.03	GABINET 10,04m²
A2.0.04	CZ. DZIENNA- SALON I KUCHNIA 31,95m²
A2.0.05	KORYTARZ 3,82m²
A2.0.06	POM. TECHNICZNE 1,79m²
A2.0.07	SCHODY 2,43m²
A2.1.01	SYPIALNIA 13,35m²
A2.1.02	KORYTARZ 3,98m²
A2.1.03	GARDEROBA 4,50m²
A2.1.04	ŁAZIENKA 5,71m²
A2.1.05	SYPIALNIA 13,19m²
A2.1.06	SYPIALNIA 13,18m²
A2.1.07	SCHODY 4,53m²
A2.2.01	PODDASZE UŻYTKOWE 28,94m²
A2.2.02	SCHODY 2,65m²
RAZEM 145,72m²	
POWIERZCHNIA UŻYTKOWA - 136,11m²	
DOM A LOKAL 2	
powierzchnia działki	578,00m²
powierzchnia działki przynależna do lokalu	196,40m²
powierzchnia ogródka (teren nieutwardzony)	79,30m²

LEGENDA

ściany konstrukcyjne i obudowa pionów - stałe

ściany działowe - demontowalne

Uwagi:

- Wymiary pomieszczeń podano zgodnie z projektem wykonawczym, bez uwzględnienia tynków.
- Mogą wystąpić niewielkie różnice w wymiarach i usytuowaniu elementów powstałe w trakcie realizacji prac budowlanych.
- Przedstawiona na rzucie aranżacja ma charakter przykładowy.
- Powierzchnię o wysokości powyżej 220cm policzono w 100%, powierzchnię pod skosami zawierającą się pomiędzy wysokością 220cm a 140cm doliczono do ogólnej powierzchni w 50%. Powierzchni pod skosami o wysokości poniżej 140 cm nie wliczono do powierzchni użytkowej pomieszczeń.
- Niniejsza karta ma charakter informacyjny i nie stanowi oferty w rozumieniu Kodeksu Cywilnego.

H200

H200 sp. z o.o.
ul. Wąwózowa 7B, 75-339 Koszalin

A2